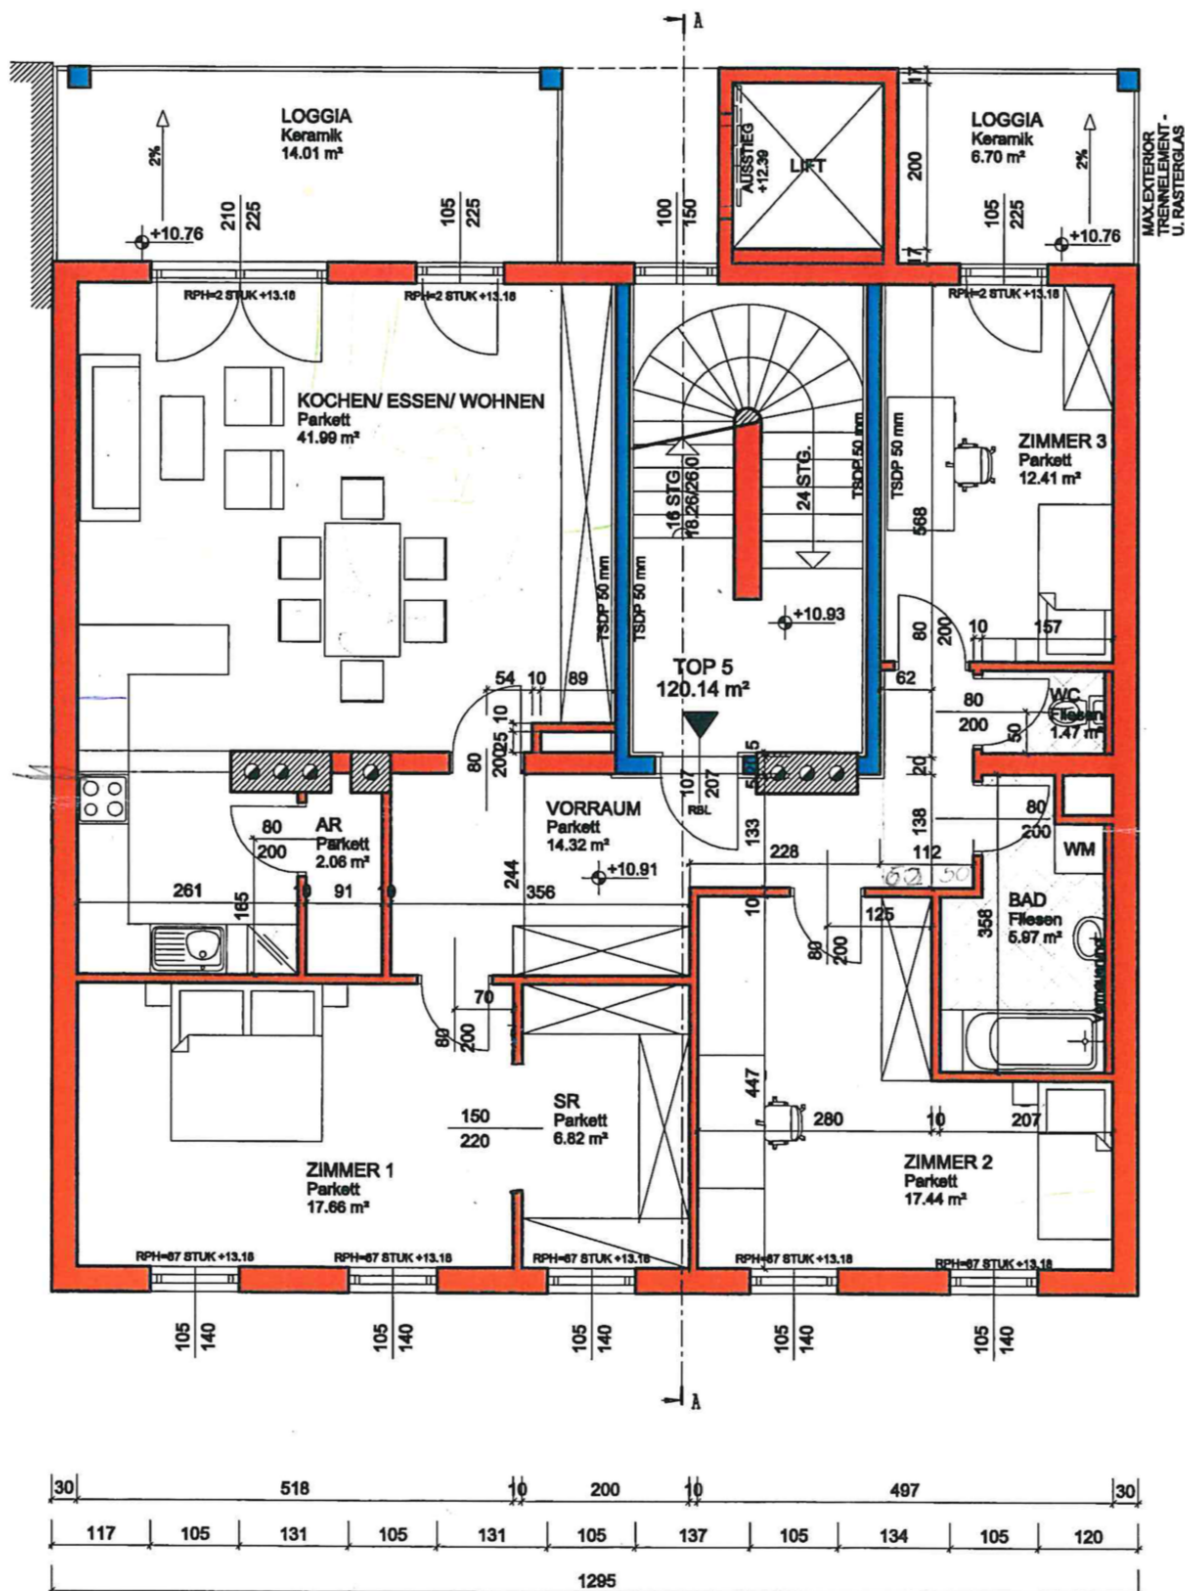
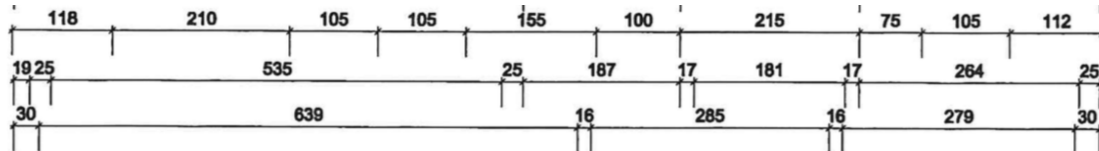


TOP 5

3. OBERGESCHOSS

M=1:100

UMBAU UND AUFSTOCKUNG

RAINERSTR. 18a

DATUM: 28.11.2007

HENTSCHLÄGER **STROSS**

Bau-GmbH